


KMS (Kadkan Mobin Sazeh)

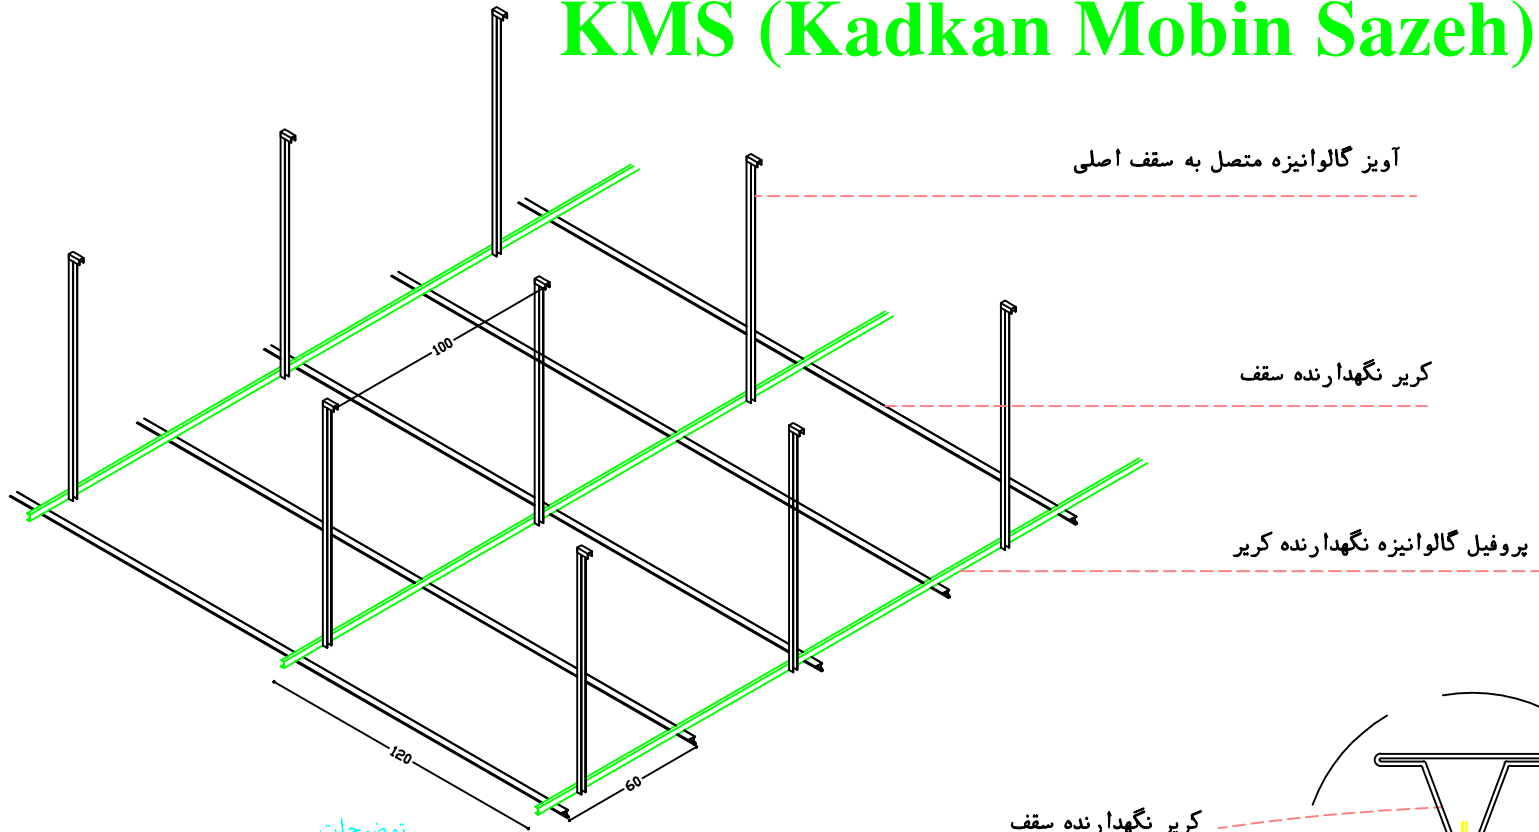

توضیحات

وزن سقف کاذب با زیر سازی و نایل پرکننده
معادل ۵ کیلوگرم در هر متر مربع می باشد.

کریر نگهدارنده سقف

نایل

